

01 | PLANTA BAIXA - PROJETADA
ESC.: 1/70

QUADRO DE ESQUADRIAS						
ÍTEM	LAR.	ALT.	PEITORIL	QUANT.	ABERTURA	ACABAMENTO
PORTAS						
PM01	0,80	2,10	-	03	ABRIR 1 FOLHA	MADEIRA
PM02	0,70	2,10	-	02	ABRIR 1 FOLHA	MADEIRA
PA1	0,80	2,10	-	01	CORRER 1 FOLHA	ALUMÍNIO C/ VIDRO
PV1	2,00	2,30	-	01	CORRER 2 FOLHAS	VIDRO TEMPERADO 10mm
PV2	0,90	1,10	-	01	ABRIR 1 FOLHA	ALUMÍNIO E VIDRO TEMP. 8mm


QUADRO DE ESPECIFICAÇÕES DE MATERIAIS	
○	PISO
01	PORCELANATO 60X60 POLIDO
△	PAREDE
01	PINTURA LÁTEX C/ EMASSAMENTO PVA
02	PORCELANATO ACETINADO H = 1,60 M E PINTURA LÁTEX C/ EMASSAMENTO PVA
□	TETO
01	PINTURA LÁTEX C/ EMASSAMENTO PVA

QUADRO DE BANCADAS				
ÍTEM	LAR.	PROF.	QUANT.	ACABAMENTO
B01	0,90	0,60	01	GRANITO
B02	0,40	0,50	01	GRANITO
B03	0,40	0,30	02	GRANITO C/ CUBA APOIADA
B04	0,70	12,35	01	GRANITO

PROJETO DE ARQUITETURA

PROJETO	REFORMA DO PREDIO DA CÂMARA MUNICIPAL DE CAMPOS SALES	ASSUNTO	PLANTA BAIXA	DATA	25/08/22	ESCALA	1/100
CLIENTE	MUNICÍPIO DE CAMPOS SALES	RESPONSÁVEL	CLAUDIA VILLAS BOAS				
ENDEREÇO	CAMPOS SALES - CE	DESENHO	SAM LIMA				
CONTEUDO	PLANTA BAIXA						
							01-04



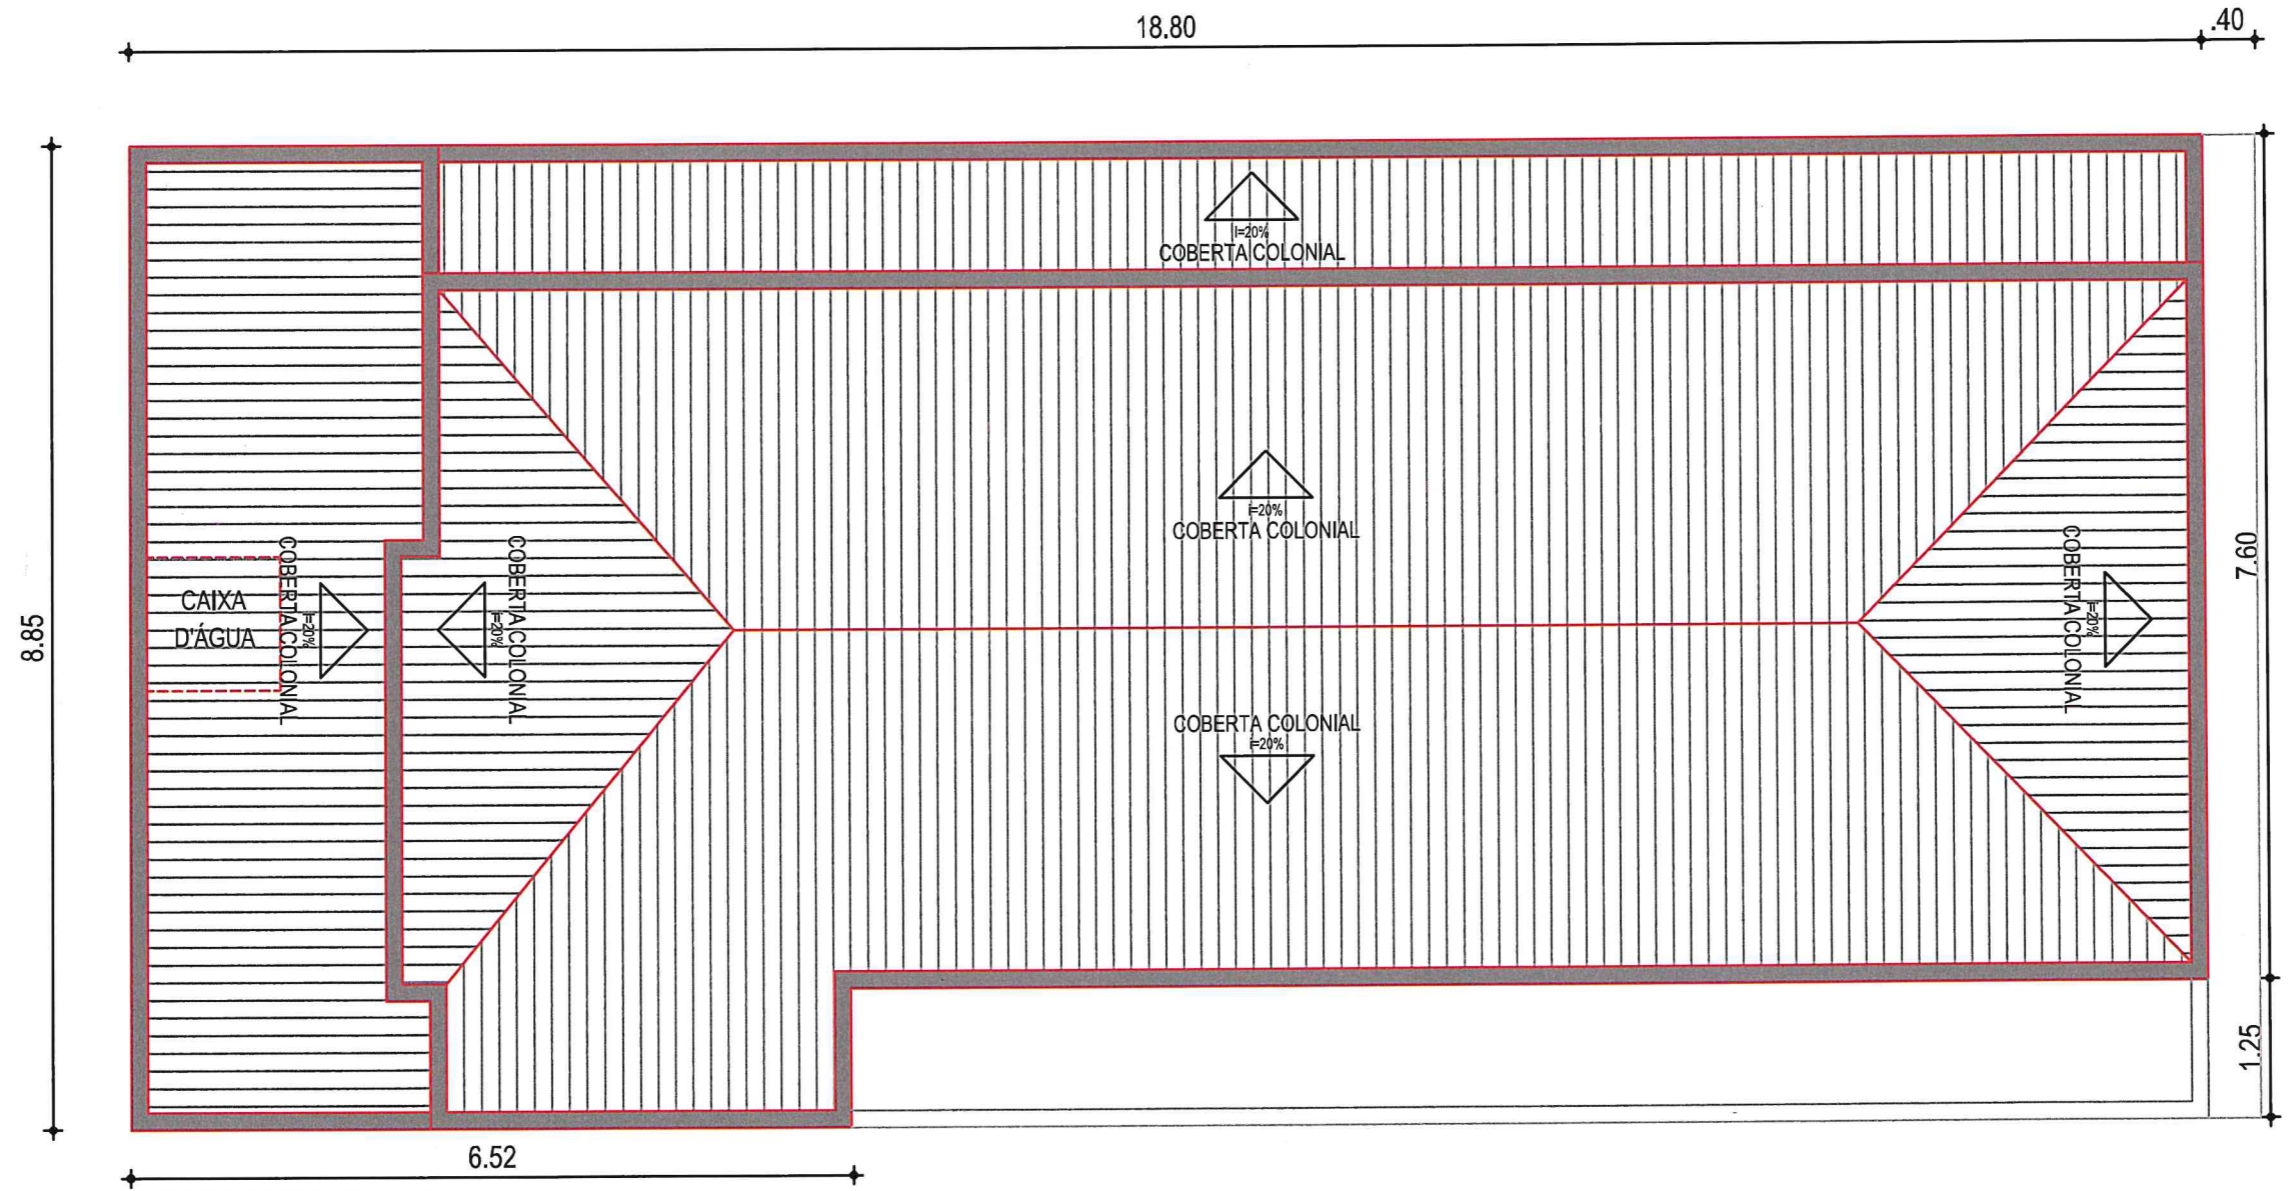


01 | PLANTA DE COBERTURA
ESC.: 1/50


PROJETO DE ARQUITETURA

PROJETO	REFORMA DO PREDIO DA CÂMARA MUNICIPAL DE CAMPOS SALES	ASSUNTO	PLANTA BAIXA	DATA	25/08/22	ESCALA	1/700
CLIENTE	MUNICÍPIO DE CAMPOS SALES	RESPONSÁVEL	CLAUDIA VILLAS BOAS	<h1>02-04</h1>			
ENDEREÇO	CAMPOS SALES - CE	DESENHO	SAM LIMA				
CONTEÚDO	PLANTA DE COBERTA	Claudia Villas-Boas Eng.ª CIV. CREA-CE 14365/D Prefeitura Municipal de Campos Sales					



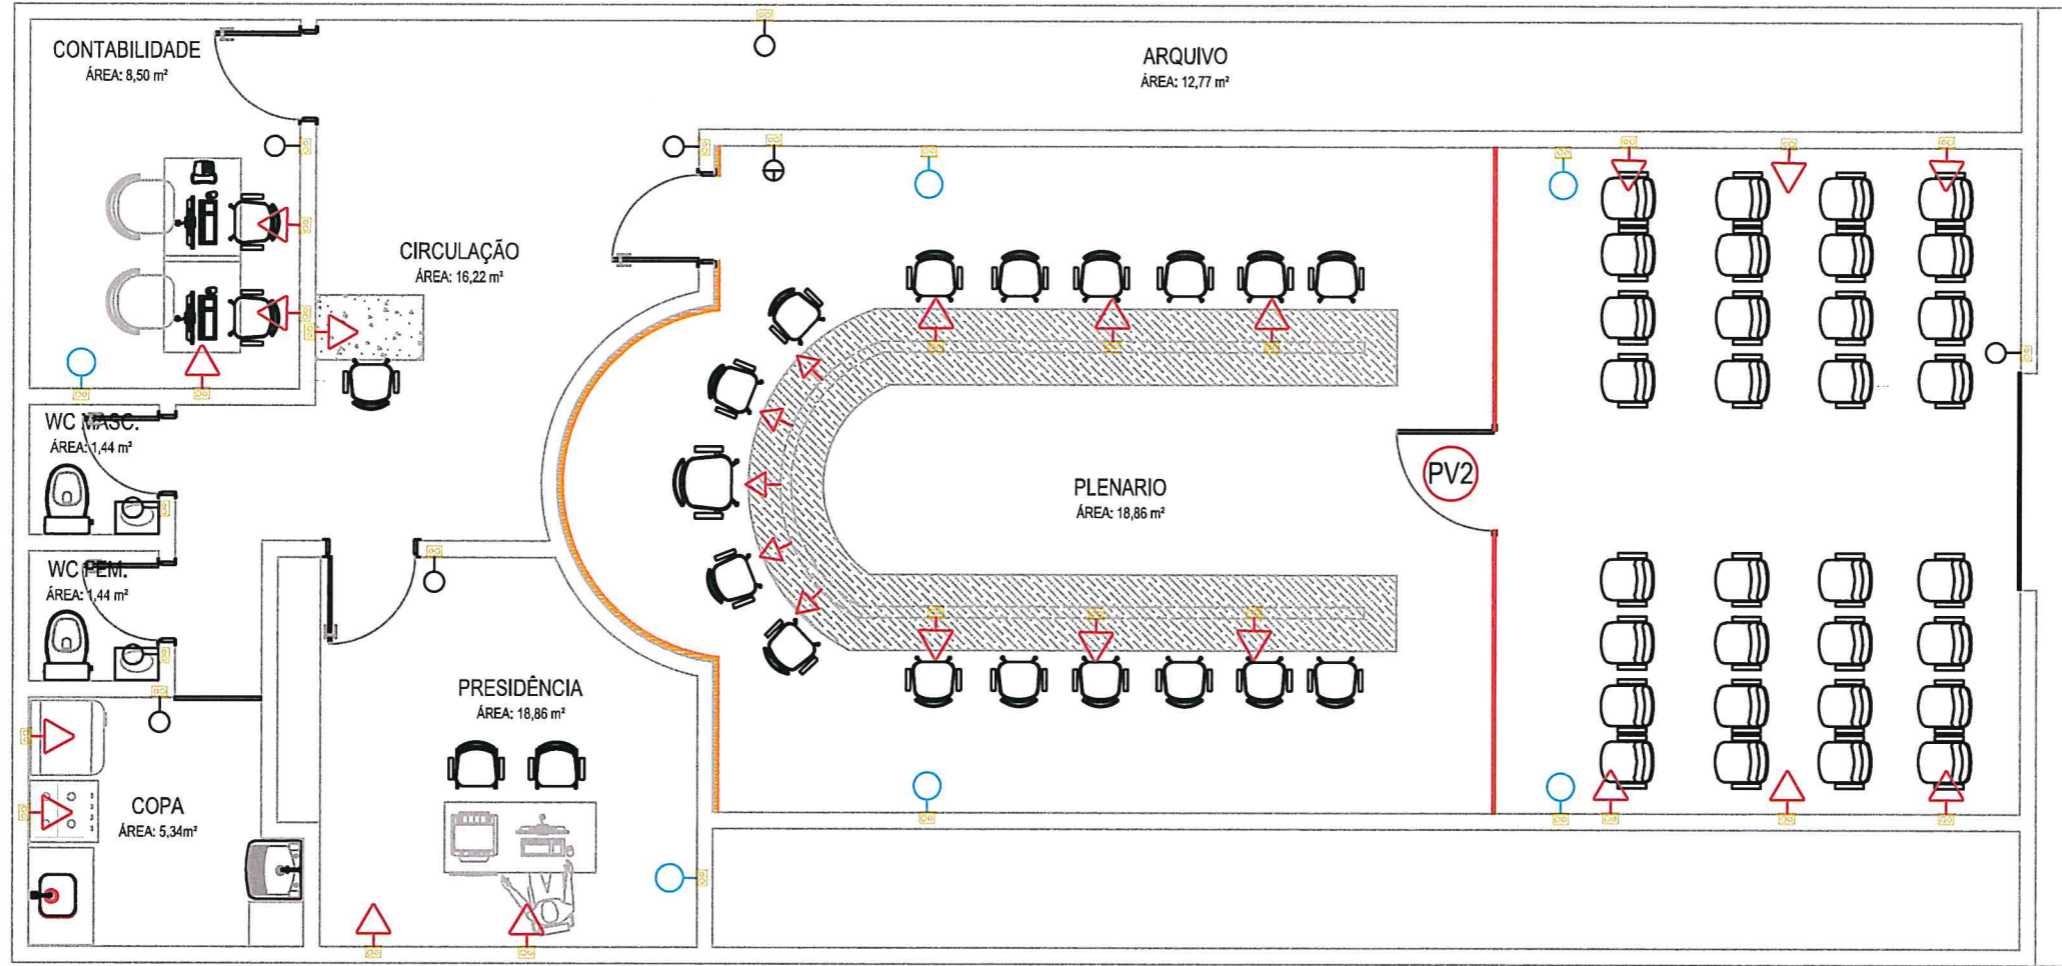

01 | PLANTA BAIXA - ELÉTRICA
ESC.: 1/70

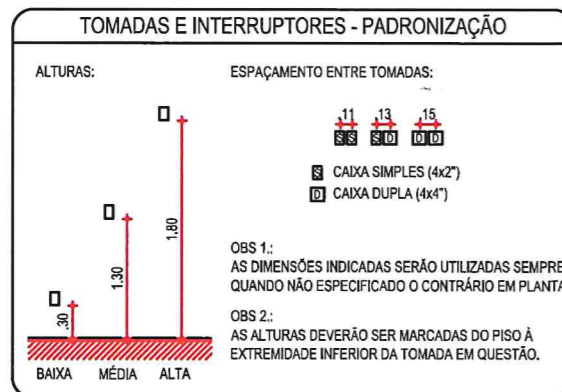

LEGENDAS DE LUMINÁRIAS		
LEGENDA	DESCRIÇÃO	QUANTIDADE
02	LUMINÁRIA TIPO PLACA 30 x 30 cm DE SOBREPOR, POTÊNCIA 24 W	13 UND
01	LUMINÁRIA TIPO PLACA 40 x 40 cm DE SOBREPOR, POTÊNCIA 40 W	09 UND
03	LUMINÁRIA DE EMBUTIR TIPO DICROICA, POTENCIA 12W, COR AMARELA	05 UND
	TOMADA DUPLA DE USO GERAL, BAIXA	21 UND
	TOMADAS PARA ARCONDICIONADO	06 UND
	INTERRUPTOR SIMPLES	18 UND
	INTERRUPTOR DUPLO	02 UND
	INTERRUPTOR TRIPLO	01 UND

PROJETO DE ARQUITETURA

DATA 25/08/22 ESCALA 1/700

PLANTA BAIXA

ASSUNTO

REFORMA DO PREDIO DA CÂMARA MUNICIPAL DE CAMPOS SALES

PROJETO

03-04

RESPONSÁVEL

MUNICÍPIO DE CAMPOS SALES

CLIENTE

CLAUDIA VILLAS BOAS

CAMPOS SALES - CE

ENDEREÇO


DESENHO

Eng. Civil CR-CE 14367-D
PREFEITURA MUNICIPAL DE
Campos Sales


LUMINOTÉCNICO

CONTEÚDO



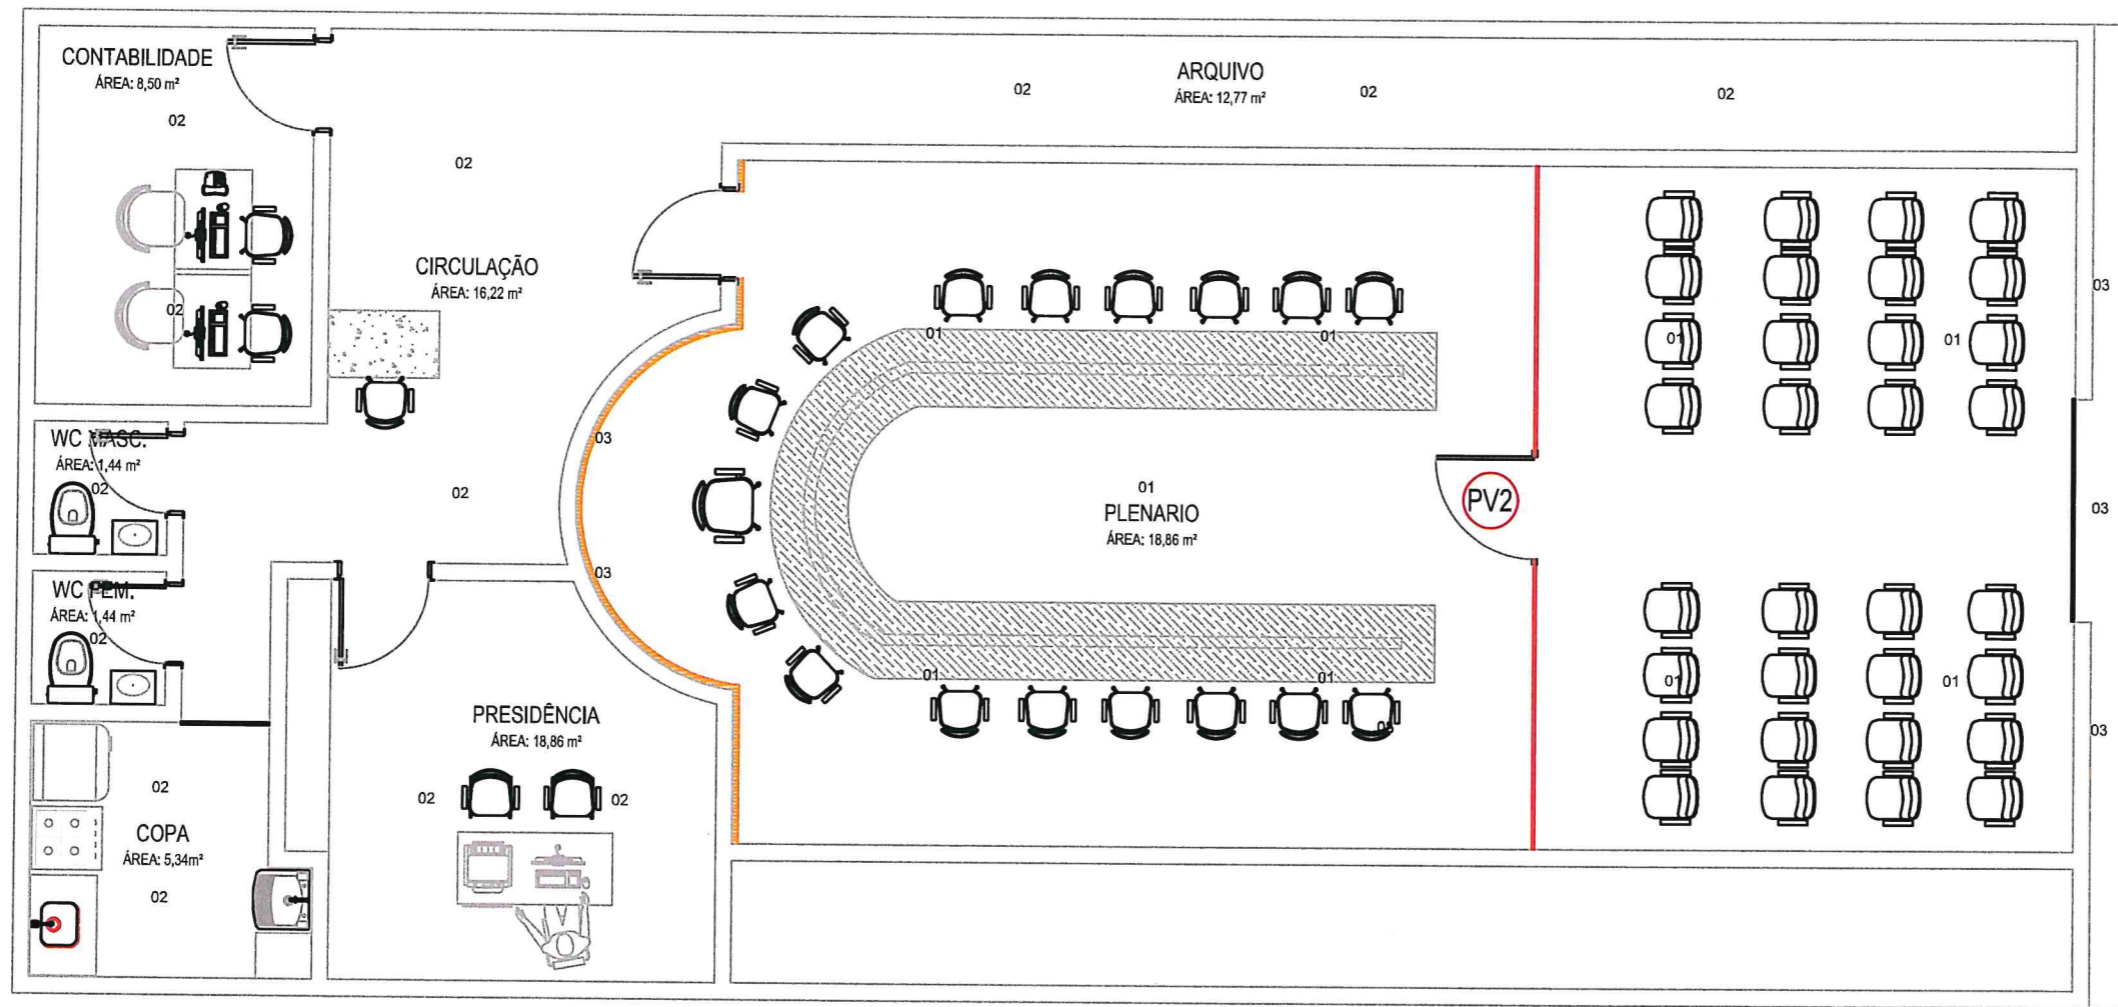

01 | PLANTA BAIXA - TÉCNICA
ESC.: 1/70

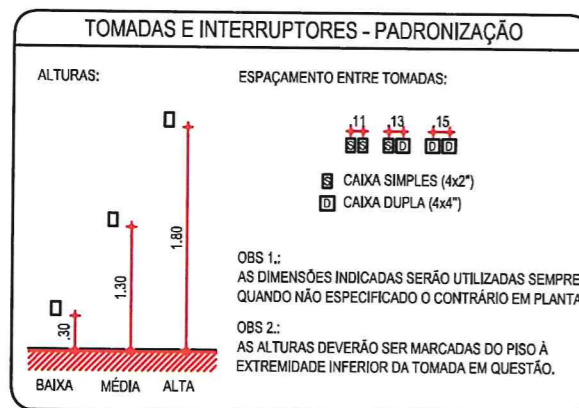

LEGENDAS DE LUMINÁRIAS		
LEGENDA	DESCRIÇÃO	QUANTIDADE
02	LUMINÁRIA TIPO PLACA 30 x 30 cm DE SOBREPOR, POTÊNCIA 24 W	13 UND
01	LUMINÁRIA TIPO PLACA 40 x 40 cm DE SOBREPOR, POTÊNCIA 40 W	09 UND
03	LUMINÁRIA DE EMBUTIR TIPO DICROICA, POTENCIA 12W, COR AMARELA	05 UND
⏏ (2x)	TOMADA DUPLA DE USO GERAL, BAIXA	21 UND
⏏	TOMADAS PARA ARCONDICIONADO	06 UND
⏏	INTERRUPTOR SIMPLES	18 UND
⏏	INTERRUPTOR DUPLO	02 UND
⏏	INTERRUPTOR TRIPLO	01 UND


PROJETO DE ARQUITETURA

PROJETO	REFORMA DO PREDIO DA CÂMARA MUNICIPAL DE CAMPOS SALES	ASSUNTO	PLANTA BAIXA	DATA	25/08/22	ESCALA	1/700
CLIENTE	MUNICÍPIO DE CAMPOS SALES	RESPONSÁVEL	CLAUDIA VILLAS BOAS				
ENDEREÇO	CAMPOS SALES - CE	DESENHO	SAM LIMA				
CONTEÚDO	LUMINOTÉCNICO						



Prefeitura Municipal de Campos Sales
 Eng. Civil CREA-CE 1.4365-0
 Claudia Villas Boas

Prefeitura Municipal de Campos Sales
 Eng. Civil CREA-CE 1.4365-0
 Sam Lima

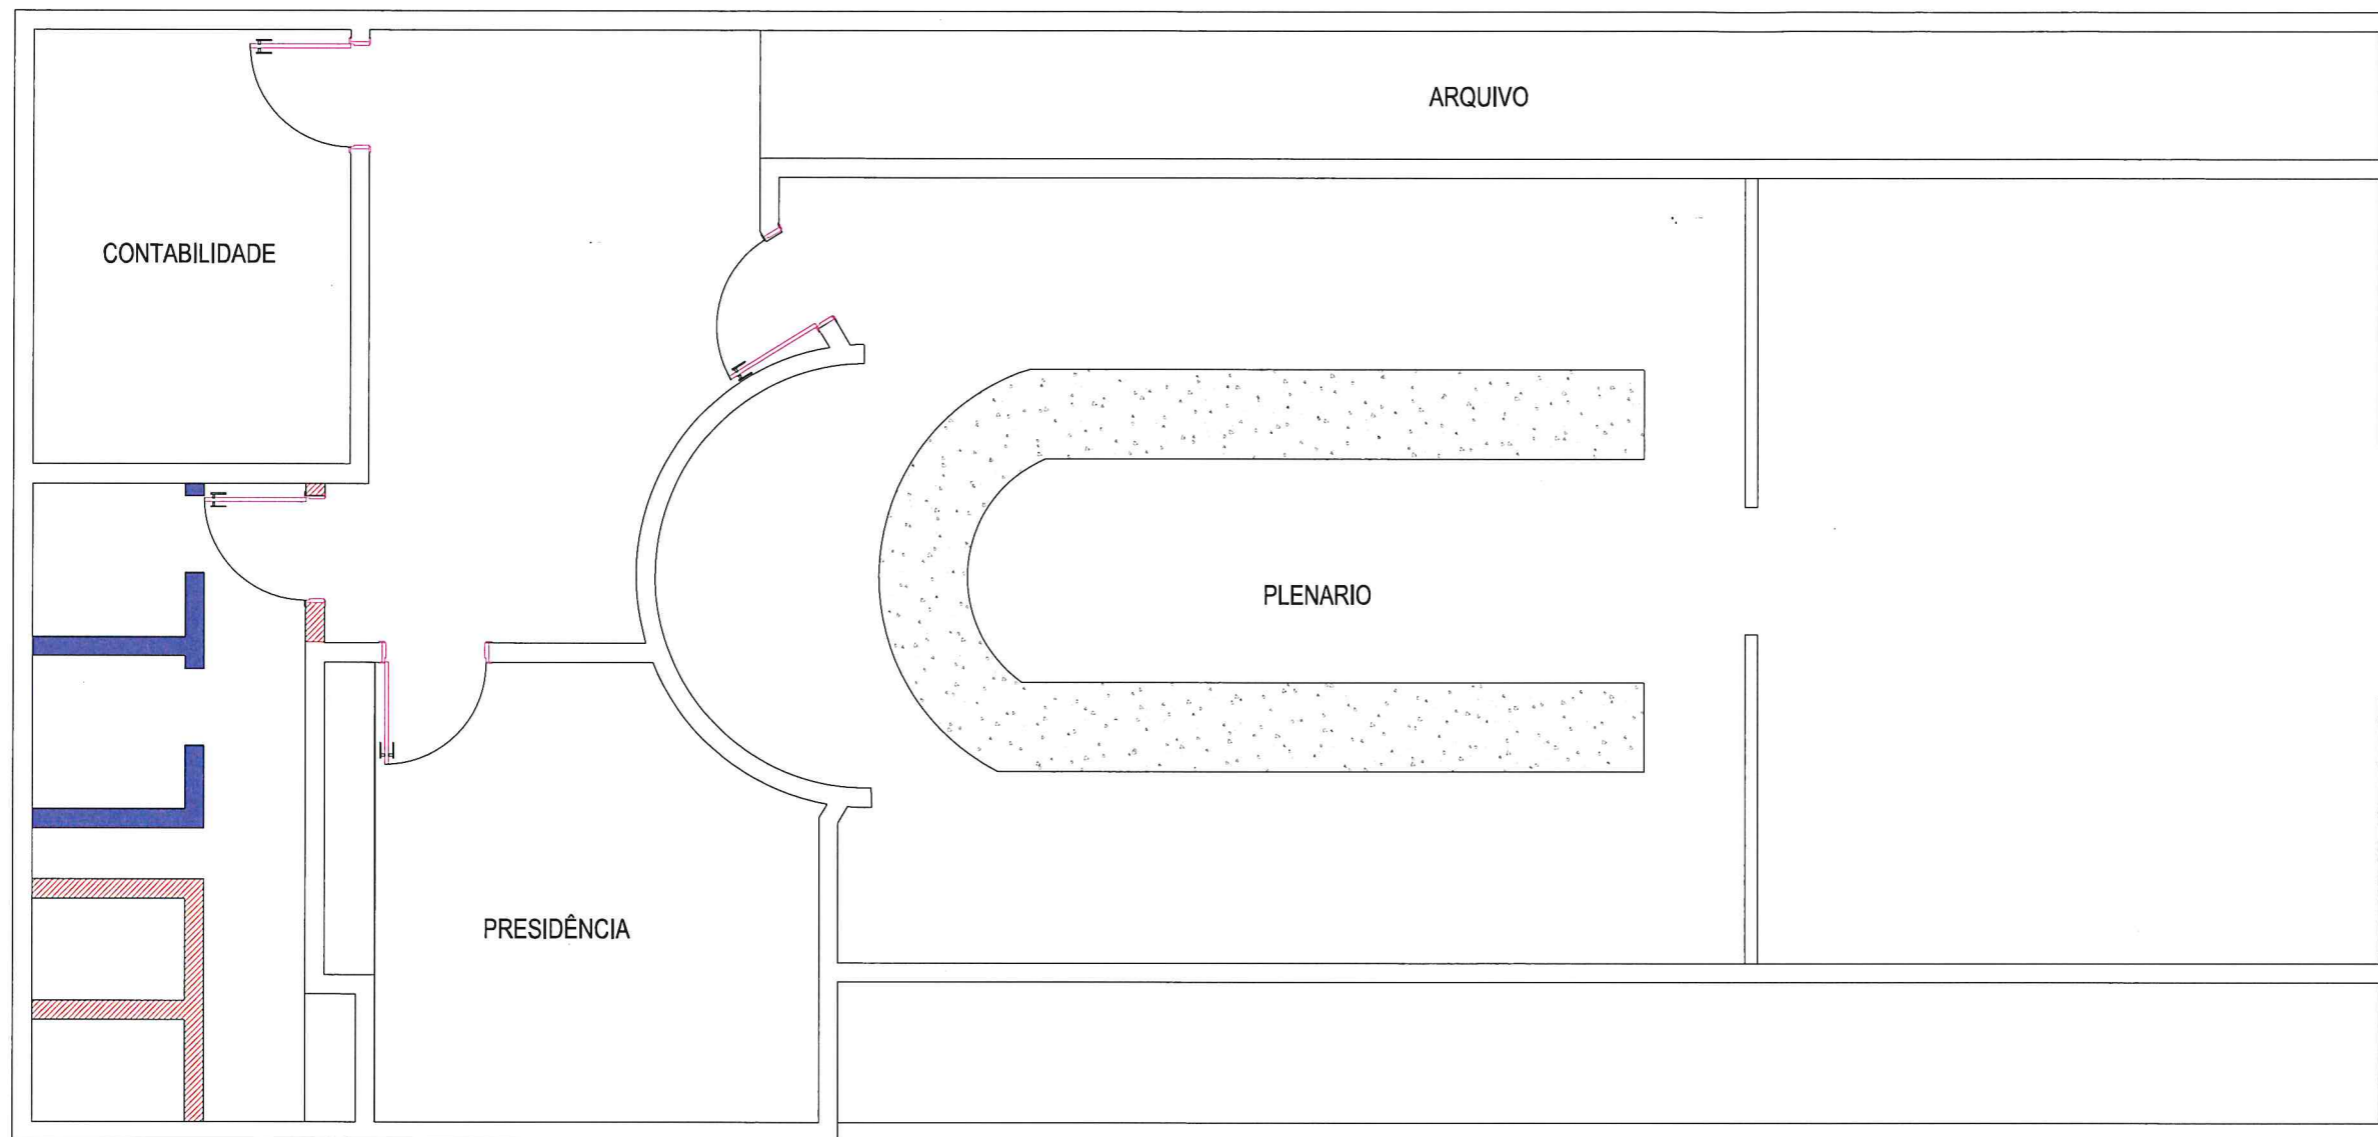Câmara Municipal de Campos Sales
 União e comprometimento com o povo



01 | PLANTA DE DEMOLIÇÃO E CONSTRUÇÃO
 ESC.: 1/50


SÍMBOLO	DESCRIÇÃO
	A CONSTRUIR
	A DEMOLIR

PROJETO DE ARQUITETURA

PROJETO	REFORMA DA CÂMARA MUNICIPAL DE CAMPOS SALES	ASSUNTO	-	DATA	24/08/22	ESCALA	1/100
CLIENTE	CÂMARA MUNICIPAL DE CAMPOS SALES - CE	RESPONSÁVEL	CLAUDIA VILLAS	<h1>01-01</h1>			
ENDEREÇO	RUA FRANCISCO GOMES DE SOUSA, 190 - CENTRO - CAMPOS SALES	PROJETO	CESENHO				
CONTEÚDO	PLANTA A DEMOLIR / A CONSTRUIR	PROJETA	SAM LIMA				



Claudia Villas Bôas
 Eng.ª Civil - CREA-CE 14365-D
 Prefeitura Municipal de
 Campos Sales

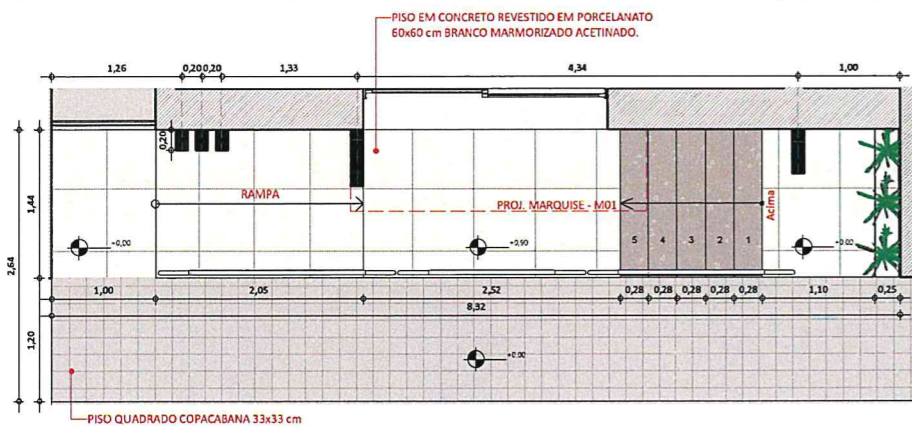


1 PLANTA BAIXA - TÉRREO
ESCALA 1:50




2 VISTA FRONTAL
ESCALA 1:50



3 RENDERIZAÇÃO - R01
ESCALA 1:1

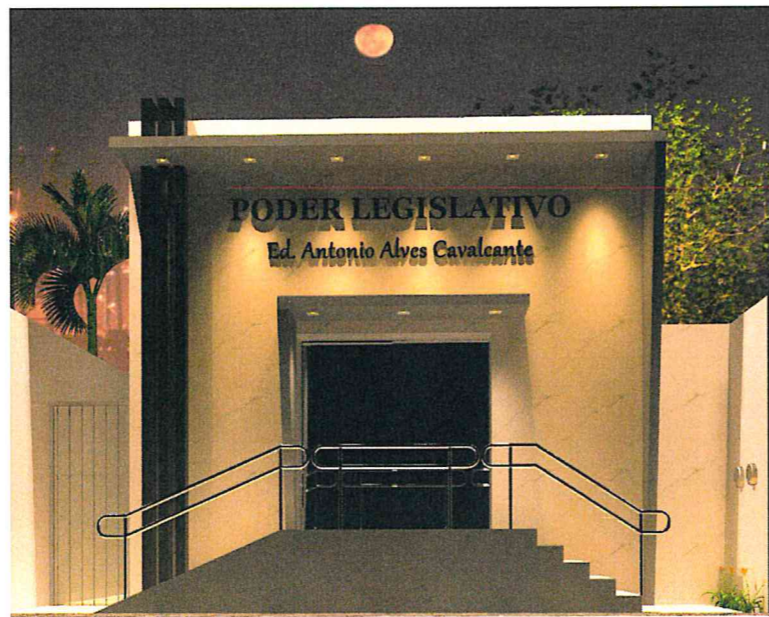


4 RENDERIZAÇÃO - R02
ESCALA 1:1

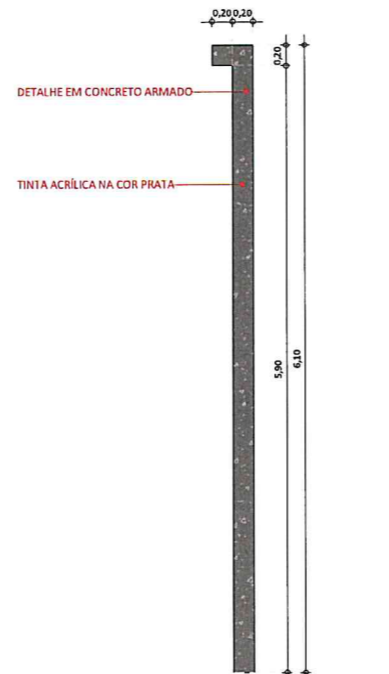


5 DET. - A01 | VISTA LATERAL
ESCALA 1:50




6 DET. A02
ESCALA 1:50

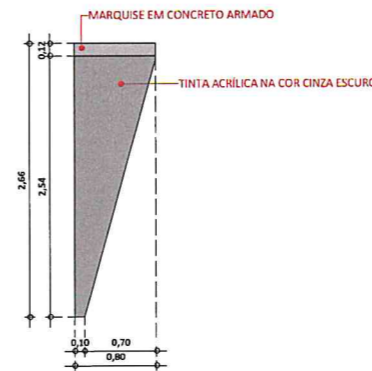


7 DET. A02 | VISTA LATERAL
ESCALA 1:50

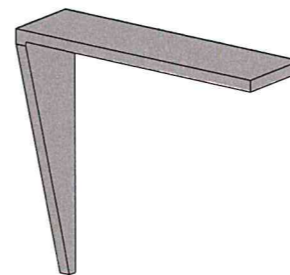


8 DET. A02 | VISTA 3D
ESCALA

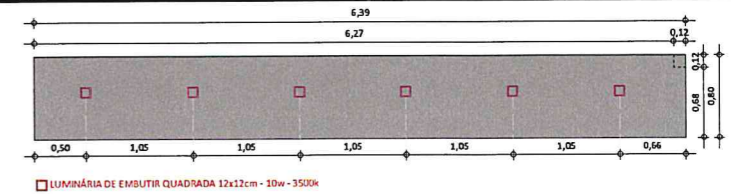

9 DET. A03
ESCALA 1:50

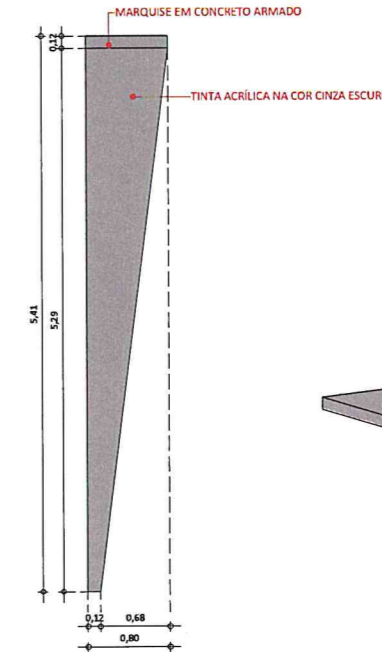

10 DET. - A03 | VISTA LATERAL
ESCALA 1:50

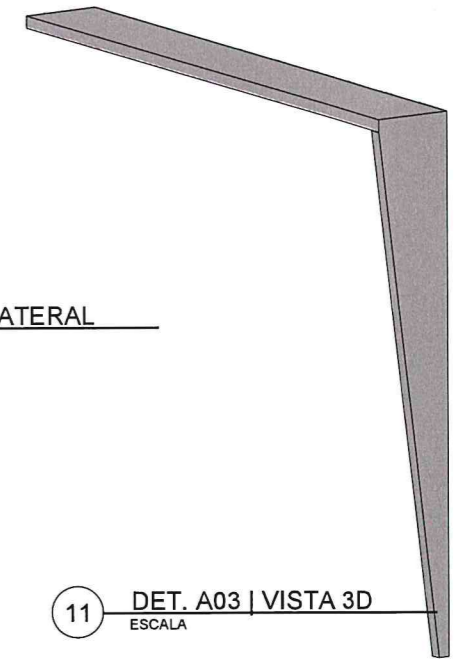

11 DET. A03 | VISTA 3D
ESCALA

REVISÃO: Não	EMIÇÃO : 08/22	RESPONSÁVEL: CLAUDIA VILLAS
		Claudia Villas Bôas Eng. Civil - CRA-CE 14365/D
	ASSUNTO: REFORMA	Prefeitura Municipal de Campos Sales



PROJETO: PROJETO ARQUITETÔNICO	RESPONSÁVEL: CLAUDIA VILLAS
CONTRATANTE: CÂMARA MUNICIPAL DE CAMPOS SALES	DESENHO: BRUNNO LAVOR
ENDEREÇO: CAMPOS SALES - CE	ARQUIVO: C:\Users\Brunno Lavor\Desktop\camara.rvt

FACHADA E DETALHES	DATA: 07/22 NÚMERO DA FOLHA:	ESC: INDIC. P. 01 01
--------------------	---------------------------------	---------------------------